


# 清远市城市供水管网建设工程（一期）下穿北江施工作业（第二阶段）临时航标配布示意图

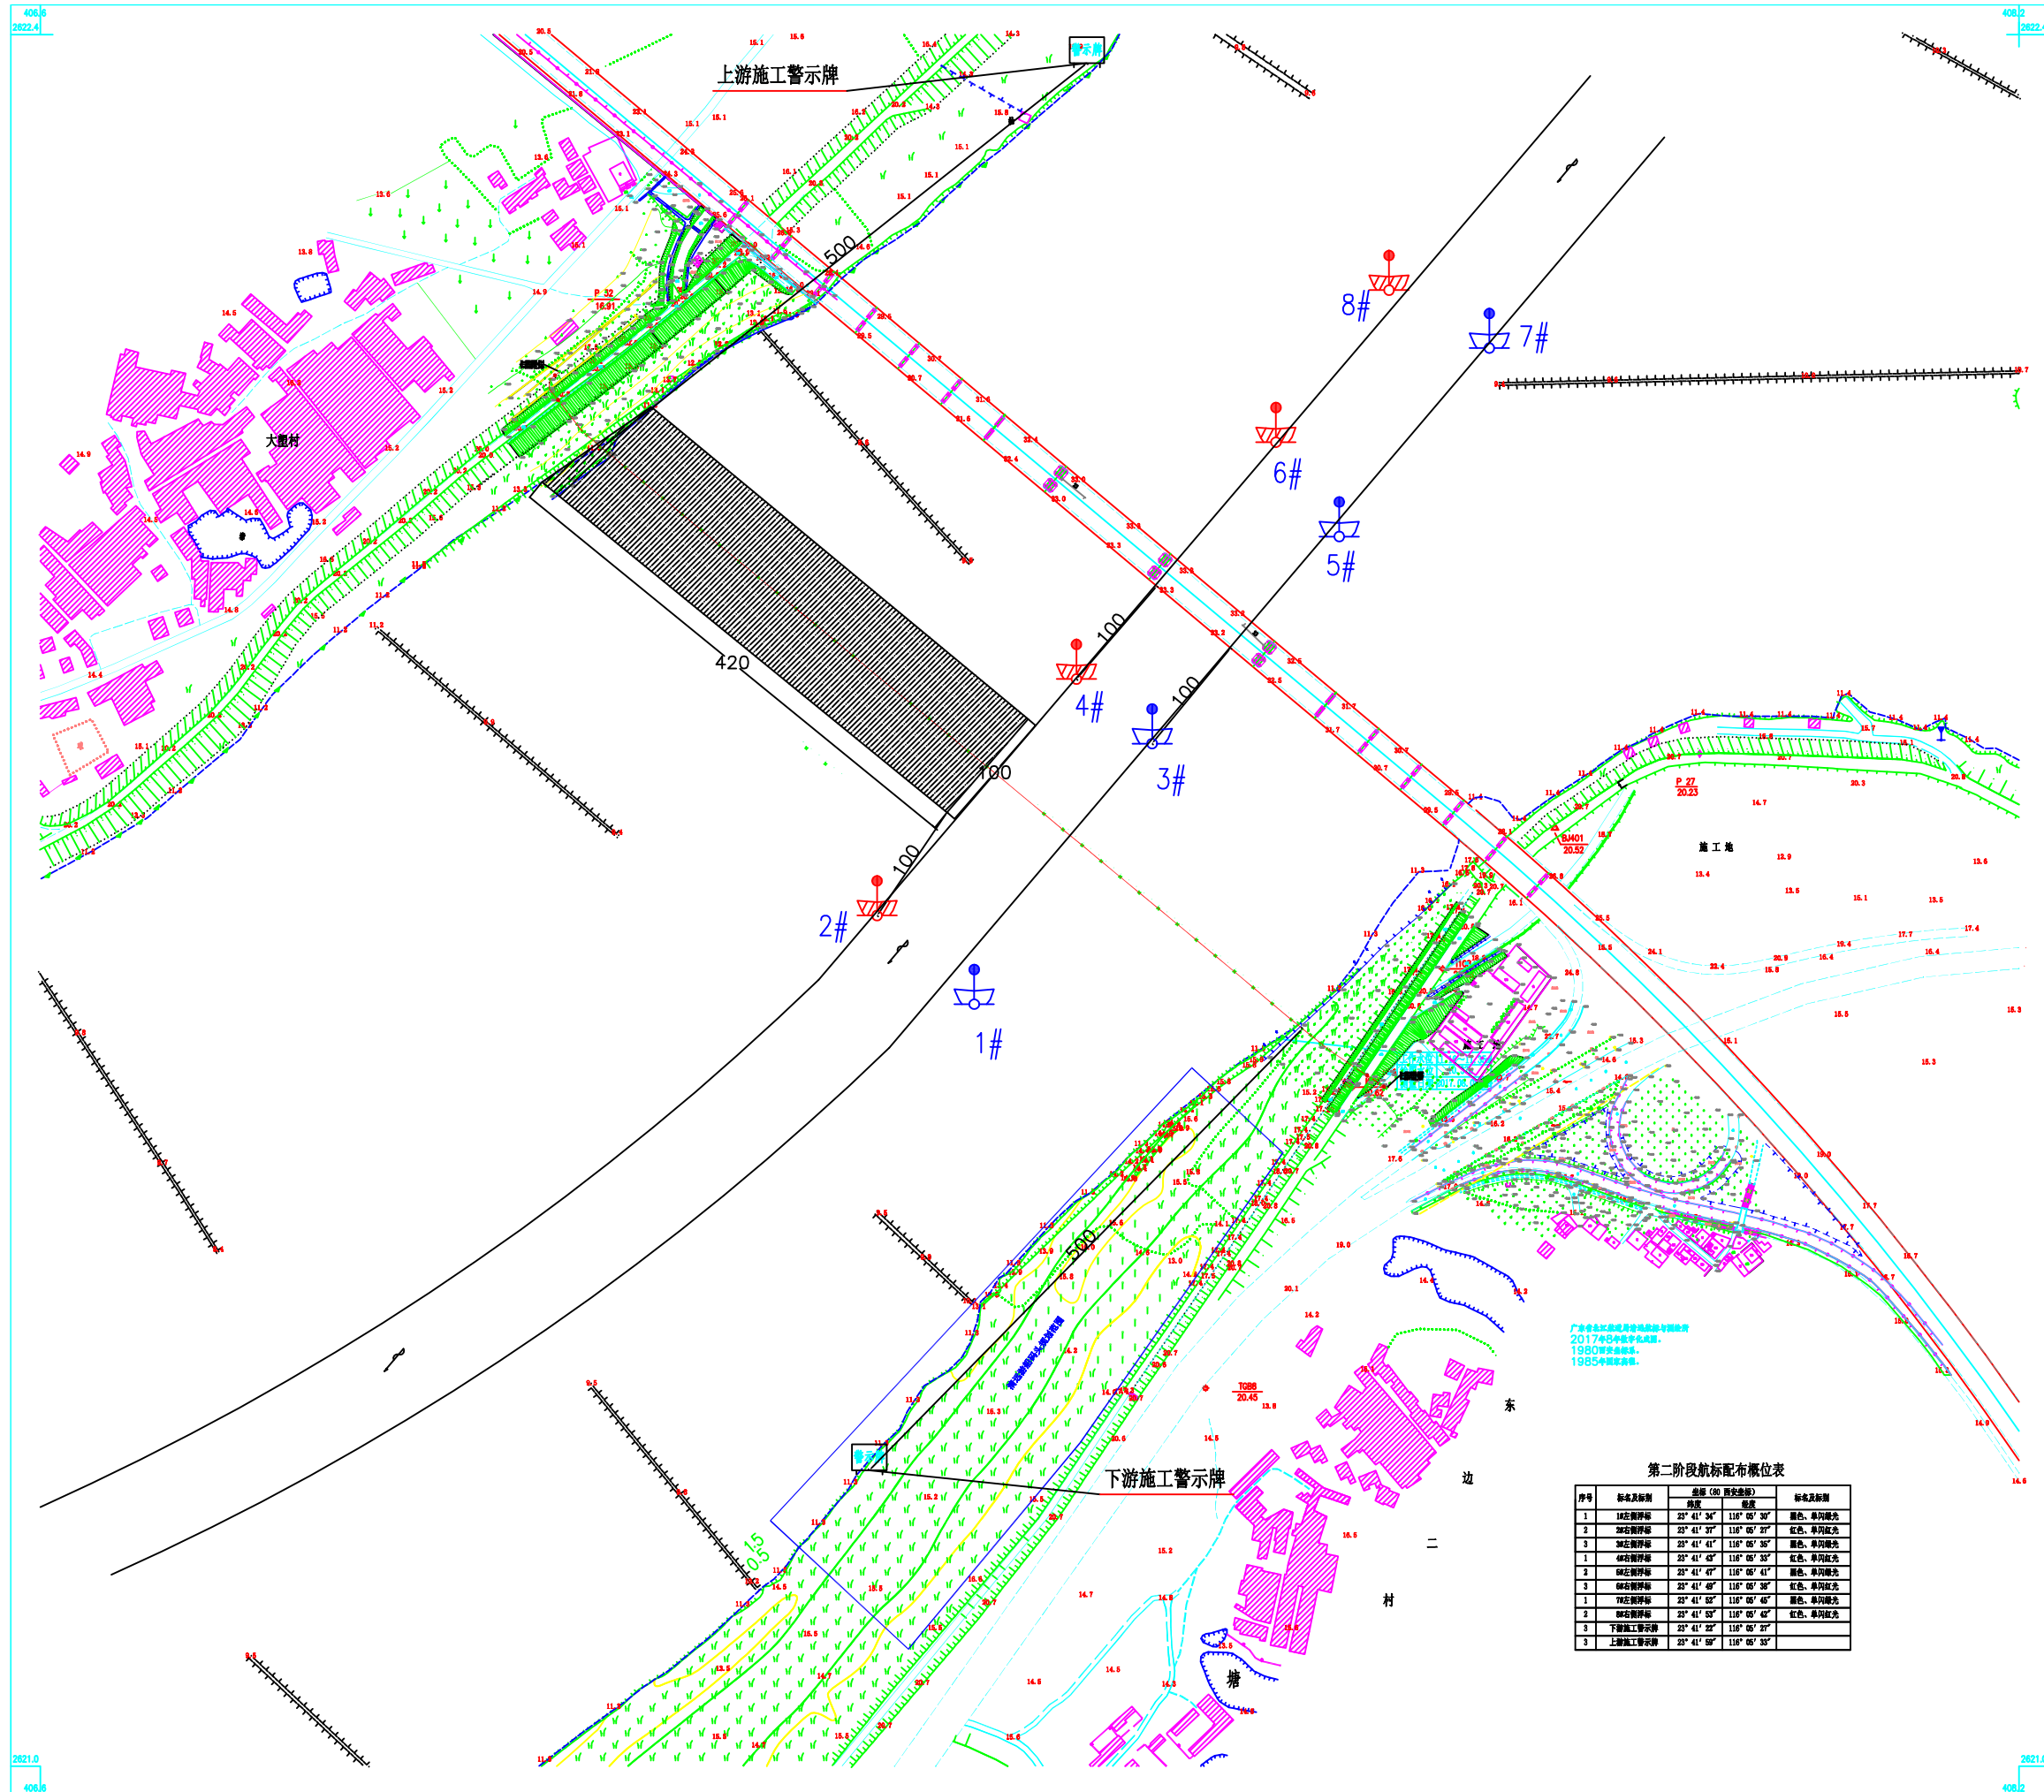



1985高程基准